


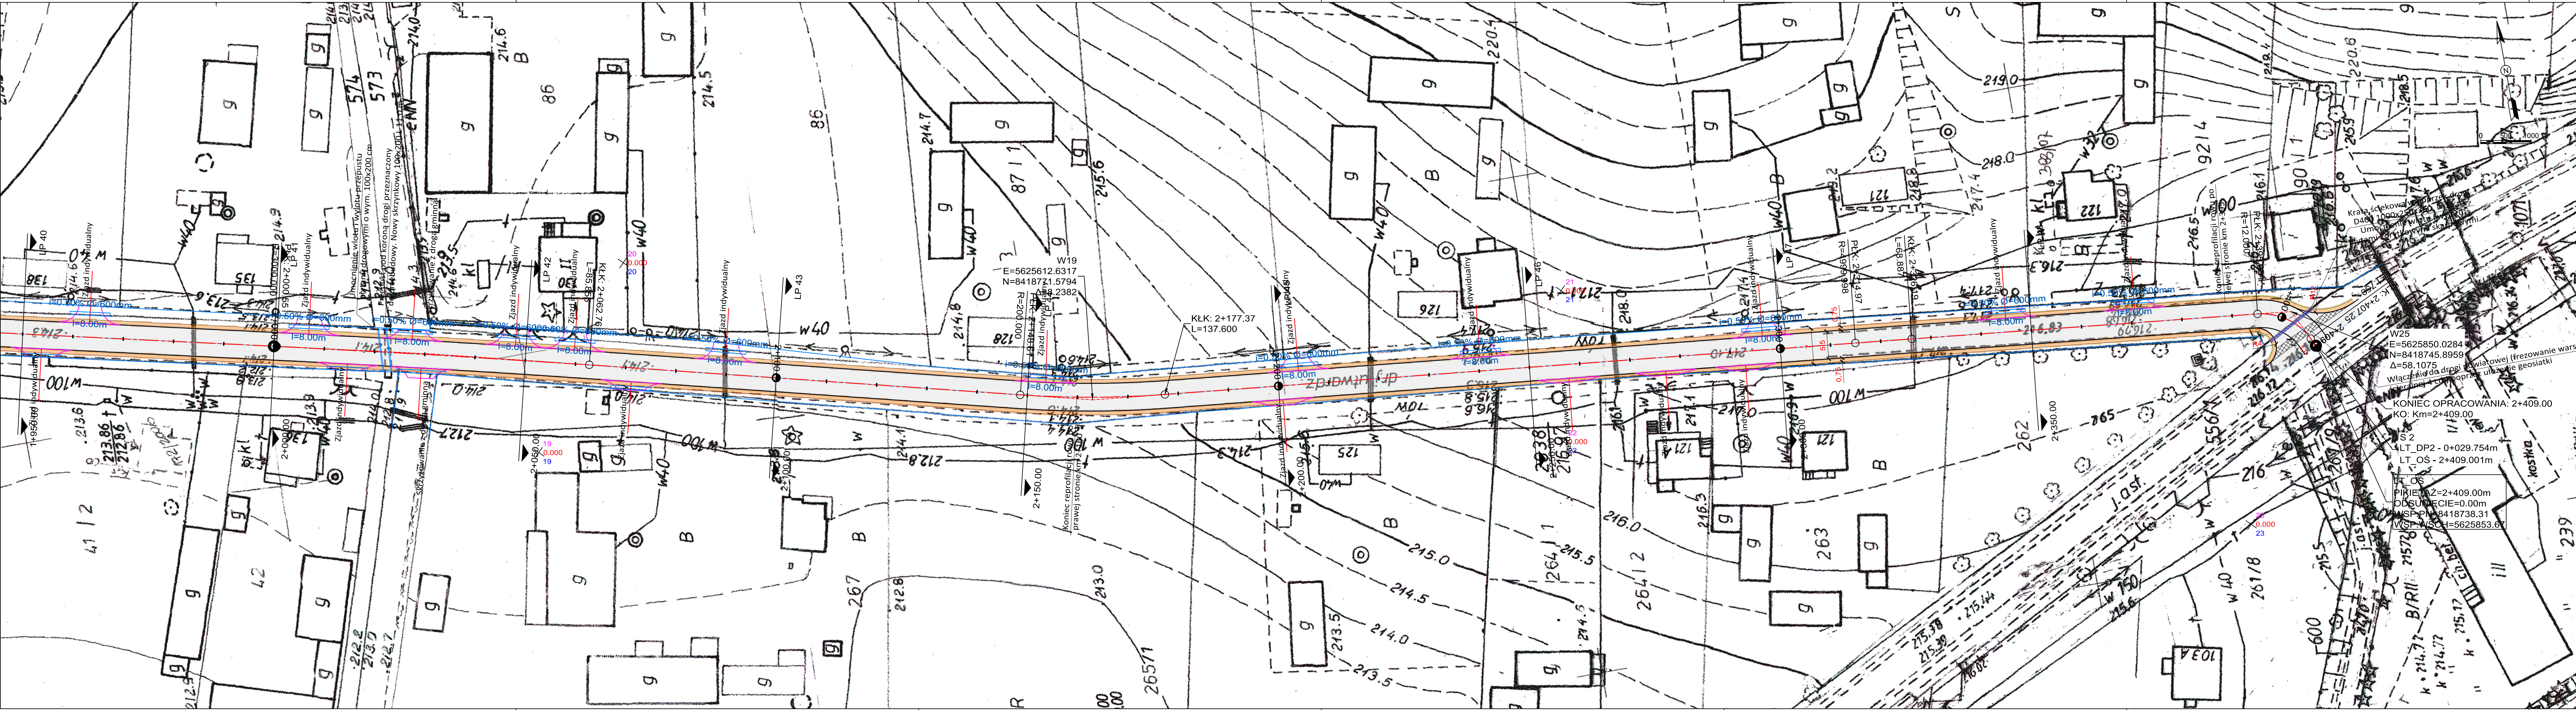

LEGENDA:

elementy projektowane :

nawierzchnia asfaltowa

pobocze gruntowe o szer. 0,75 m

skarpa nasypy/wykopu drogowego

nawierzchnia chodników

przepust z przyczółkami

3,5

Linie wymiarowe

elementy istniejące :

granice działek

2317/74

nr działek

pas drogowy DG 110112L

pas drogowy drogi inne

Droga Gminna
klasa drogi - L
Vp = 50 km/h
Vm = 70 km/h
obciążenie osi - 115 kN/ós
kategoria ruchu- KR2

pracownia:

PWN BUDOWNICTWO
WALDEMAR ŁACEK
ul. Gęsia 21/28; 20 - 719 Lublin
tel. 667-917-314 fax 84-658-82-02
NIP 918-199-72-71

projekt:

„PRZEBUDOWA ISTNIEJĄCEJ DROGI GMINNEJ
NR 110112L W MIEJSCOWOŚCI MOKRELIPIE I
ZABURZE W KM 0+000 DO KM 2+409

inwestor:

Gmina Radeczna
ul. B. Prusa 21
22 - 463 Radeczna

projektował:

mgr inż. Waldemar Łacek
upr. nr LUB/0016/PWBD/15

sprawił:

mgr inż. Jolanta Adamczak
upr. nr LUB/0210/POOD/08

branża:

Drogiowa

stadium:

PB-W

skala:

1:500

nazwa rysunku:

Projekt zagospodarowania terenu

data:

04.2018

nr rysunku:

D-02

arkusz:

5 5

rev.:

0

Kopiowanie niniejszego rysunku w całości lub jego części jakiegokolwiek
technika oraz udostępnianie osobom trzecim, a w szczególności
konkurencji bez pisemnej zgody PWN BUDOWNICTWO Waldemar Łacek
jest zabronione.

99