

Uchwała Nr XLII.257.2022
Rady Gminy Radecznica
z dnia 29 marca 2022 r.

w sprawie wyrażenia zgody na obciążenie służebnościami przesyłu, przejazdu i przechodu nieruchomości oznaczonej jako działka nr ewidencyjny 143/1, obręb 0013 Radecznica, stanowiącej własność Gminy Radecznica

Na podstawie art. 18 ust. 2 pkt 9 lit. a ustawy z dnia 8 marca 1990 r. o samorządzie gminnym (tj. Dz.U. z 2021 r. poz. 1372, z późn zm.) oraz art. 13 ust. 1 ustawy z dnia 21 sierpnia 1997 roku o gospodarce nieruchomościami (tj. Dz.U. z 2021 r. poz. 1899) w związku art. z 305¹ ustawy z dnia 23 kwietnia 1964 r. Kodeks cywilny (tj. Dz.U. z 2020 r. poz. 1740) Rada Gminy Radecznica uchwala, co następuje:

§ 1.

1. Wyraża się zgodę na obciążenie nieruchomości stanowiącej własność Gminy Radecznica, oznaczonej w ewidencji gruntów jako działka o numerze ewidencyjnym 143/1 obręb 0013 Radecznica, służebnością przesyłu, przejazdu i przechodu. W ramach służebności przesyłu nastąpi umieszczenie w gruncie kabli energetycznych średniego napięcia. Służebności ustanawiane będą na czas nieoznaczony, odpłatnie na rzecz PGE Dystrybucja S.A. Oddział Zamość z siedzibą ul. Koźmiana 1, 22-400 Zamość i jej ewentualnych następców prawnych.

2. Przebieg służebności, o których mowa w ust. 1, określa załącznik graficzny nr 1 do uchwały.


§ 2.

Wykonanie uchwały powierza się Wójtowi Gminy Radecznica.

§ 3.

Uchwała wchodzi w życie z dniem podjęcia.

PRZEWODNICZĄCY RADY GMINY
Jerzy Gumieniak

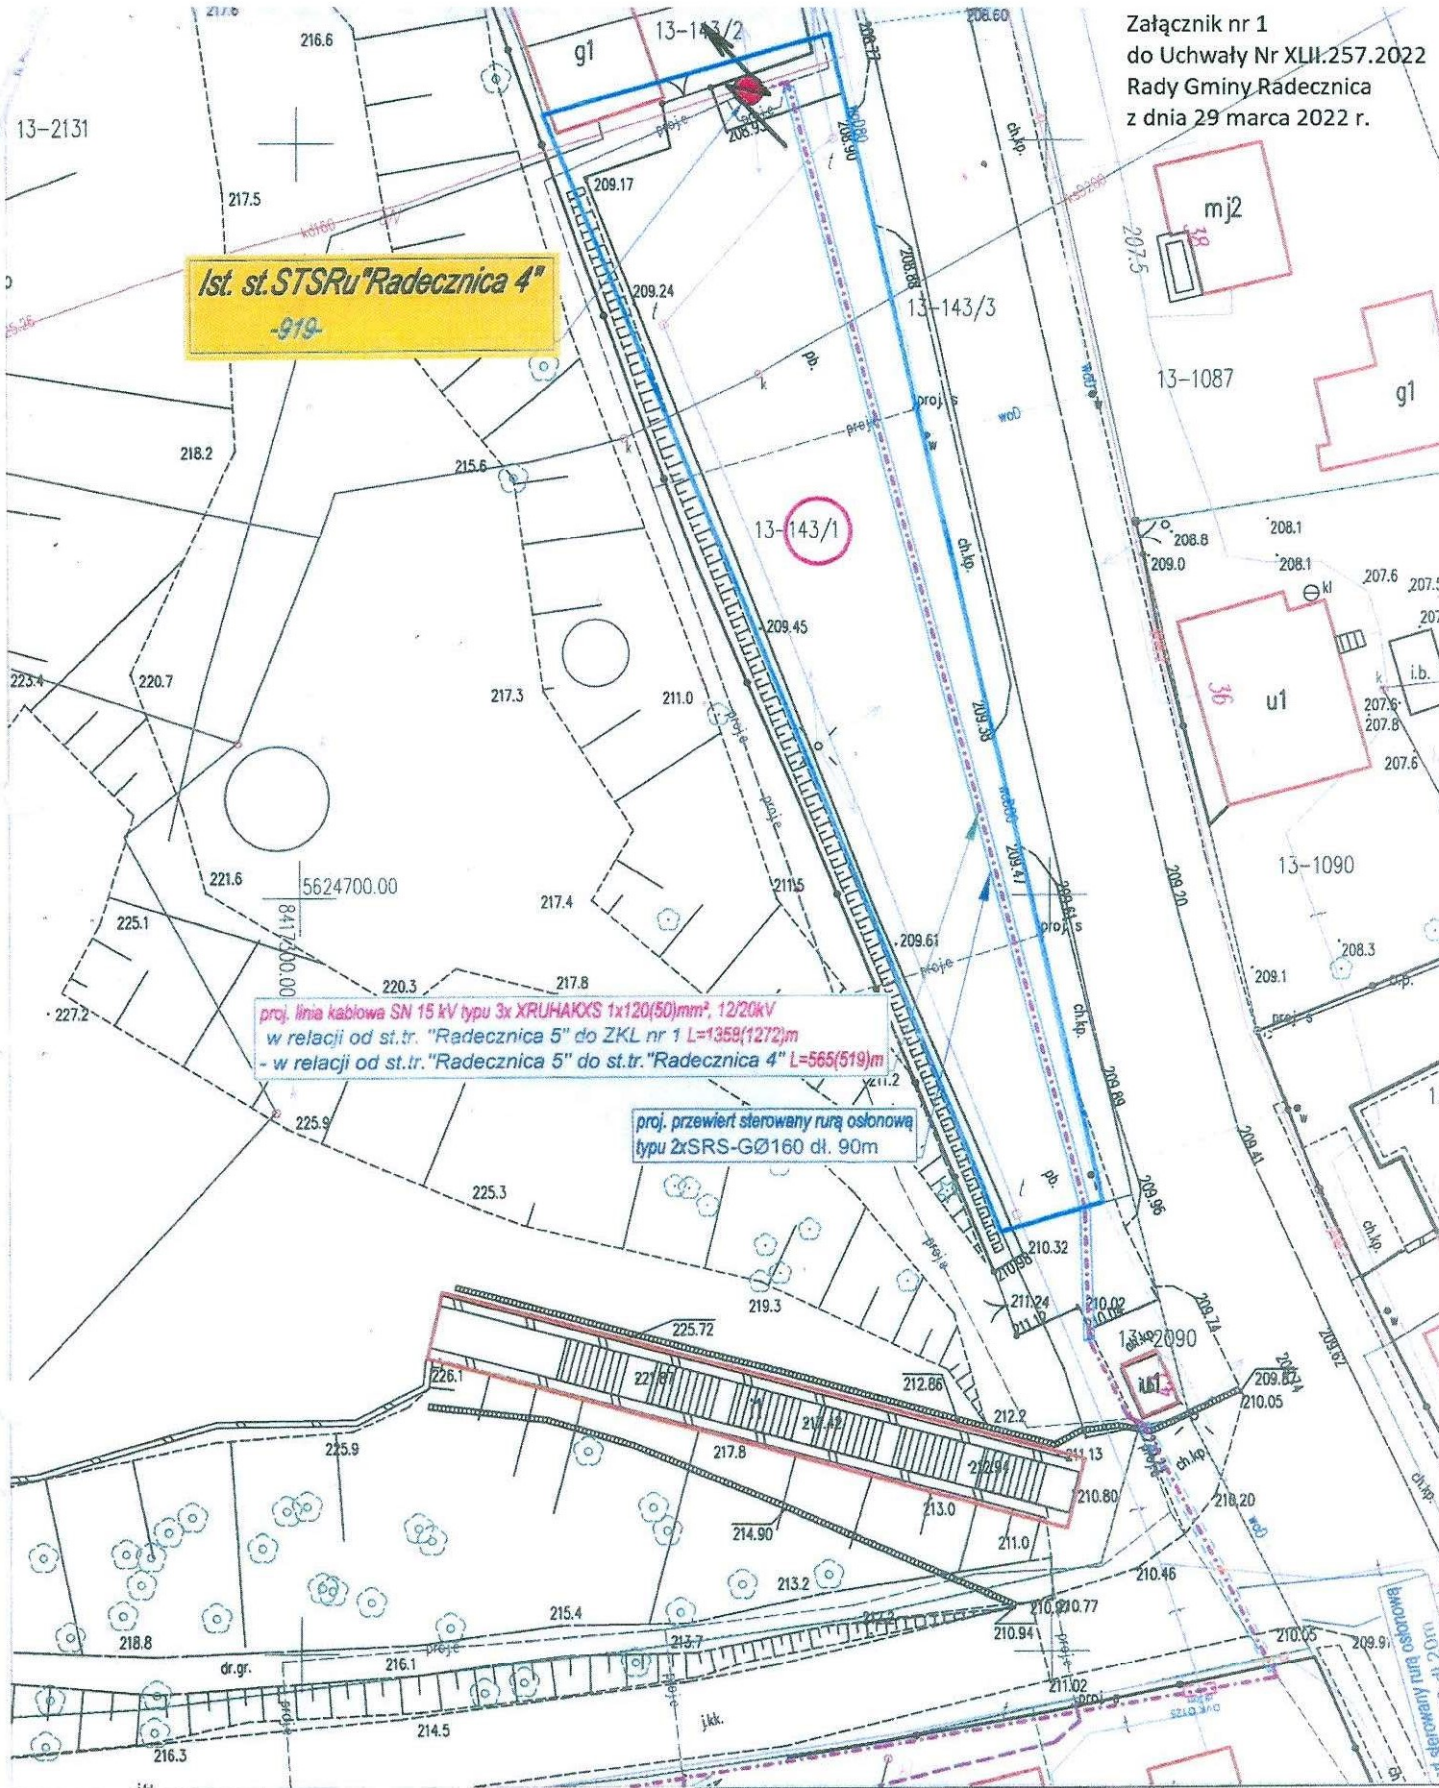

proj. linia kablowa SN 15 kV typu 3x XRUHAKXS 1x120(50)/mm², 12/20kV
w relacji od st.tr. "Radecznica 5" do ZKL nr 1 L=1359(1272)m
- w relacji od st.tr. "Radecznica 5" do st.tr. "Radecznica 4" L=565(519)m

proj. przewiert sterowany rurą osłonową
typu 2xSRS-GØ160 dł. 90m

OZNACZENIA	
	Projektowana linia kablowa SN 15 kV
	Numer przedmiotowej działki
	Granica ewidencyjna działki
	Proj. przewiert rura osłonową SRS dla kabla

Biuro Projektowe "EL TEL K. M. Jarosz" Sp. J. ul. Zagłoby 3a, 22-400 Zamość				
Inwestor: PGE Dystrybucja S.A. ul. Garbarska 21A, 20-340 Lublin				
Temat: Budowa elektroenergetycznych linii kablowych SN 15kV i nN 0,4kV, stacji transformatorowych 150/4kV, Radecznica 1, 2, 3, Radecznica 4, Zaporze 1, 2, kontenerowej stacji transformatorowych 150/4kV Radecznica 5 i złącz kablowych SN w m-ci Radecznica i Zaporze				
Tytuł: Przebieg trasy projektowanych elektroenergetycznych linii kablowych SN 15 kV i nN 0,4 kV w obrębie ewidencyjnym Radecznica, Zaporze gm. Radecznica.				
Rys. nr E-1				
zespół proj.	imię, nazwisko	nr uprawnień	data	podpis
Projektant:	mgr inż. Marian Jarosz	upr. BGPK-VI-8387/2/90	16.02.2022	
Sprawdzający:	mgr inż. Agnieszka Mielniczek	upr. LUB/0277/PWBE/16	16.02.2022	
		skala	1:500	